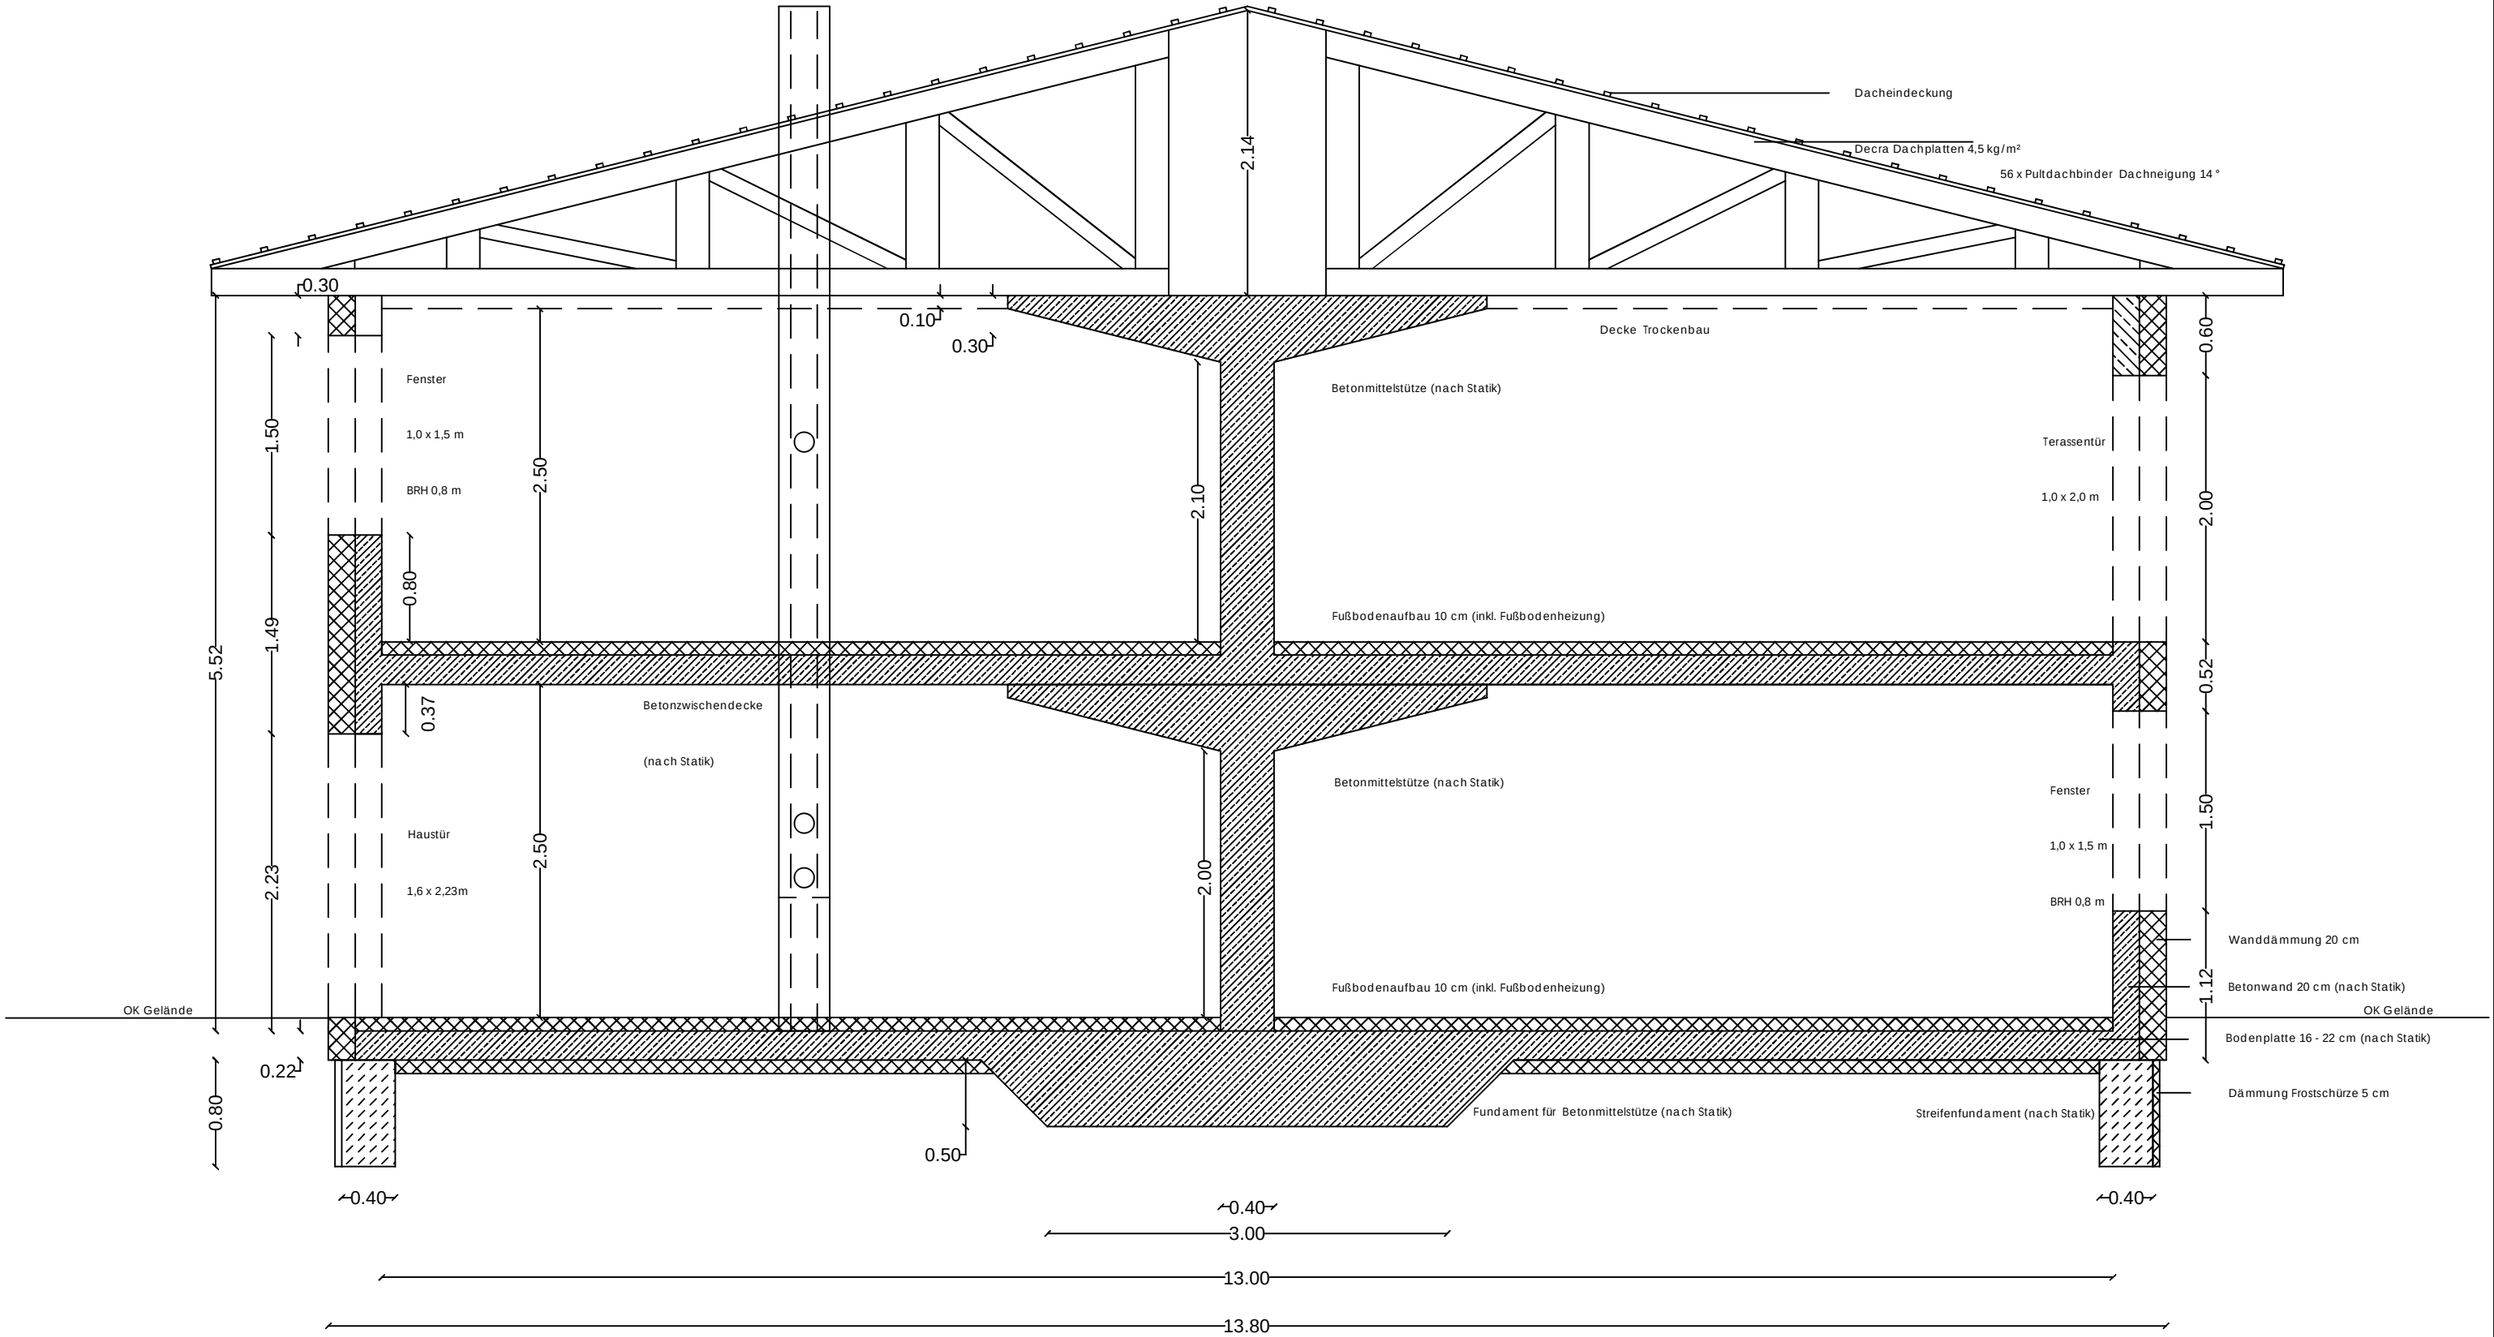
Dacheindeckung
Decra Dachplatten 4,5 kg/m²
56 x Pultdachbinder Dachneigung 14 °
2.14
0.30
0.10
0.30
Decke Trockenbau
Betonmittelstütze (nach Statik)
Fenster
1,0 x 1,5 m
BRH 0,8 m
1.50
2.50
0.80
Terassentür
1,0 x 2,0 m
0.60
2.00
2.10
Fußbodenaufbau 10 cm (inkl. Fußbodenheizung)
5.52
1.49
0.37
Betonzwischendecke
(nach Statik)
0.52
Betonmittelstütze (nach Statik)
Fenster
1,0 x 1,5 m
BRH 0,8 m
Haustür
1,6 x 2,23m
2.23
2.50
2.00
1.50
Wanddämmung 20 cm
Betonwand 20 cm (nach Statik)
1.12
OK Gelände
Fußbodenaufbau 10 cm (inkl. Fußbodenheizung)
OK Gelände
Bodenplatte 16 - 22 cm (nach Statik)
0.22
0.80
Dämmung Frostschürze 5 cm
Fundament für Betonmittelstütze (nach Statik)
Streifenfundament (nach Statik)
0.50
0.40
0.40
0.40
3.00
13.00
13.80