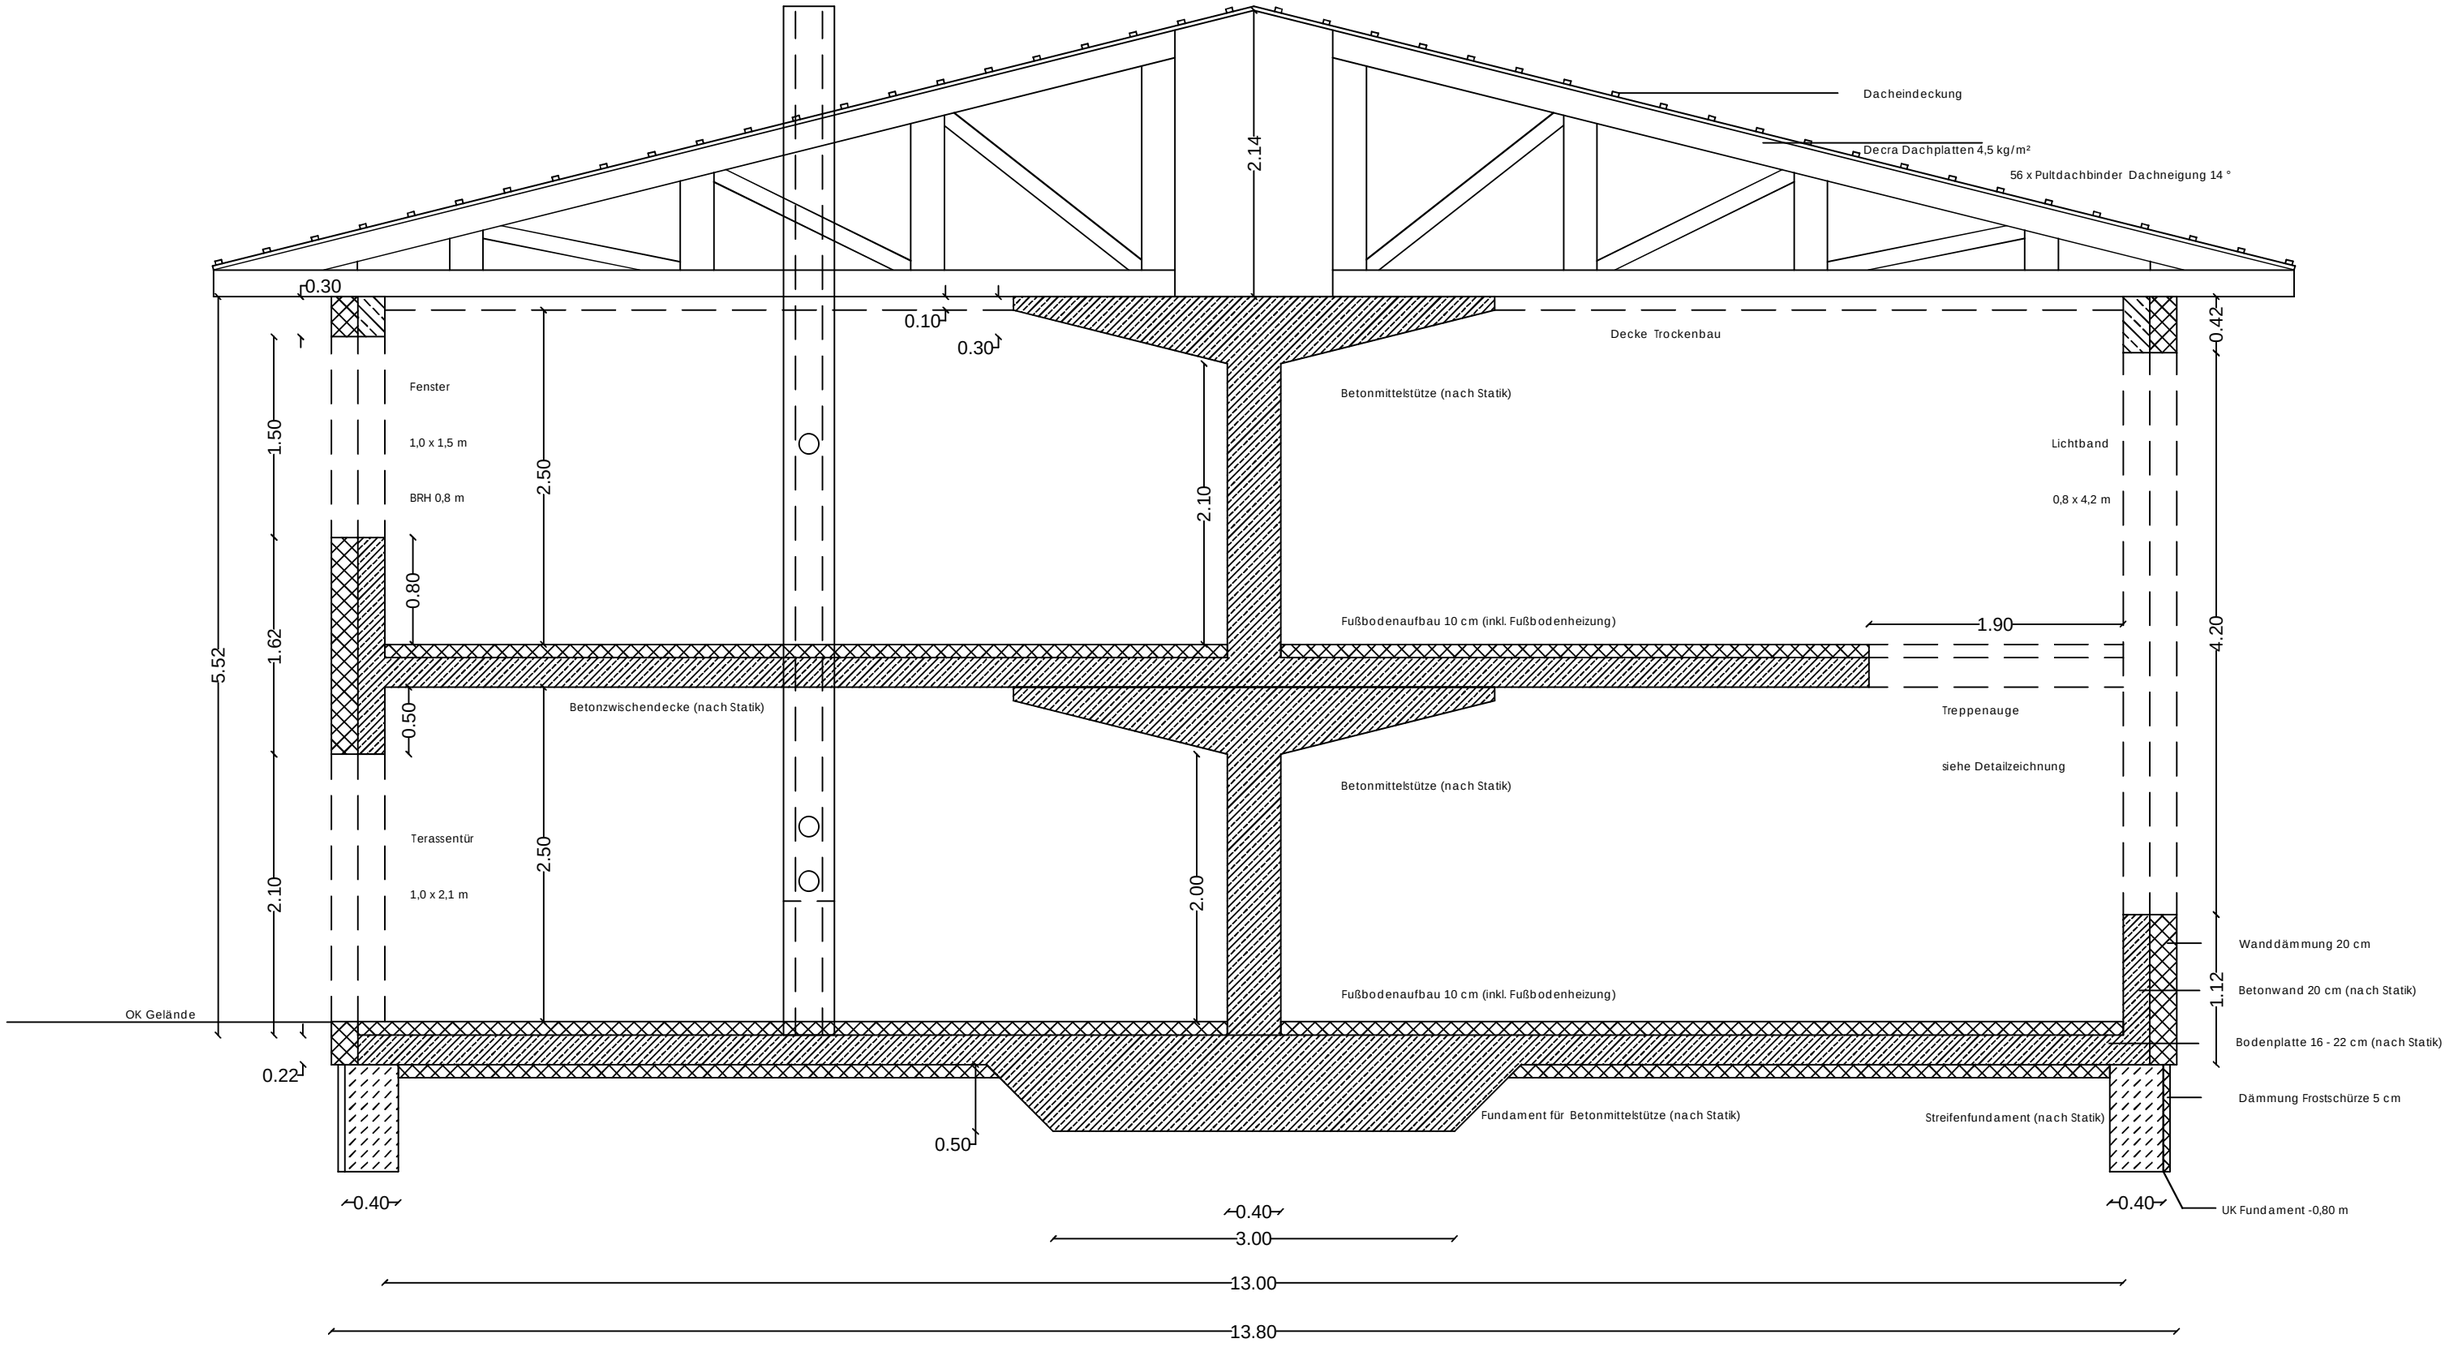
Dacheindeckung
Decra Dachplatten 4,5 kg/m²
56 x Pultdachbinder Dachneigung 14 °
2.14
0.30
0.10
0.30
Decke Trockenbau
0.42
Fenster
1,0 x 1,5 m
BRH 0,8 m
1.50
2.50
Betonmittelstütze (nach Statik)
2.10
Lichtband
0,8 x 4,2 m
0.80
Fußbodenaufbau 10 cm (inkl. Fußbodenheizung)
1.90
4.20
5.52
1.62
0.50
Betonzwischendecke (nach Statik)
Treppenauge
siehe Detailzeichnung
Betonmittelstütze (nach Statik)
Terassentür
1,0 x 2,1 m
2.50
2.10
2.00
Wanddämmung 20 cm
Betonwand 20 cm (nach Statik)
1.12
Fußbodenaufbau 10 cm (inkl. Fußbodenheizung)
OK Gelände
Bodenplatte 16 - 22 cm (nach Statik)
0.22
Dämmung Frostschürze 5 cm
Fundament für Betonmittelstütze (nach Statik)
Streifenfundament (nach Statik)
0.50
0.40
0.40
0.40
UK Fundament -0,80 m
3.00
13.00
13.80